



A) PRODUCCION, REGULACION Y TRANSPORTE DE AGUA

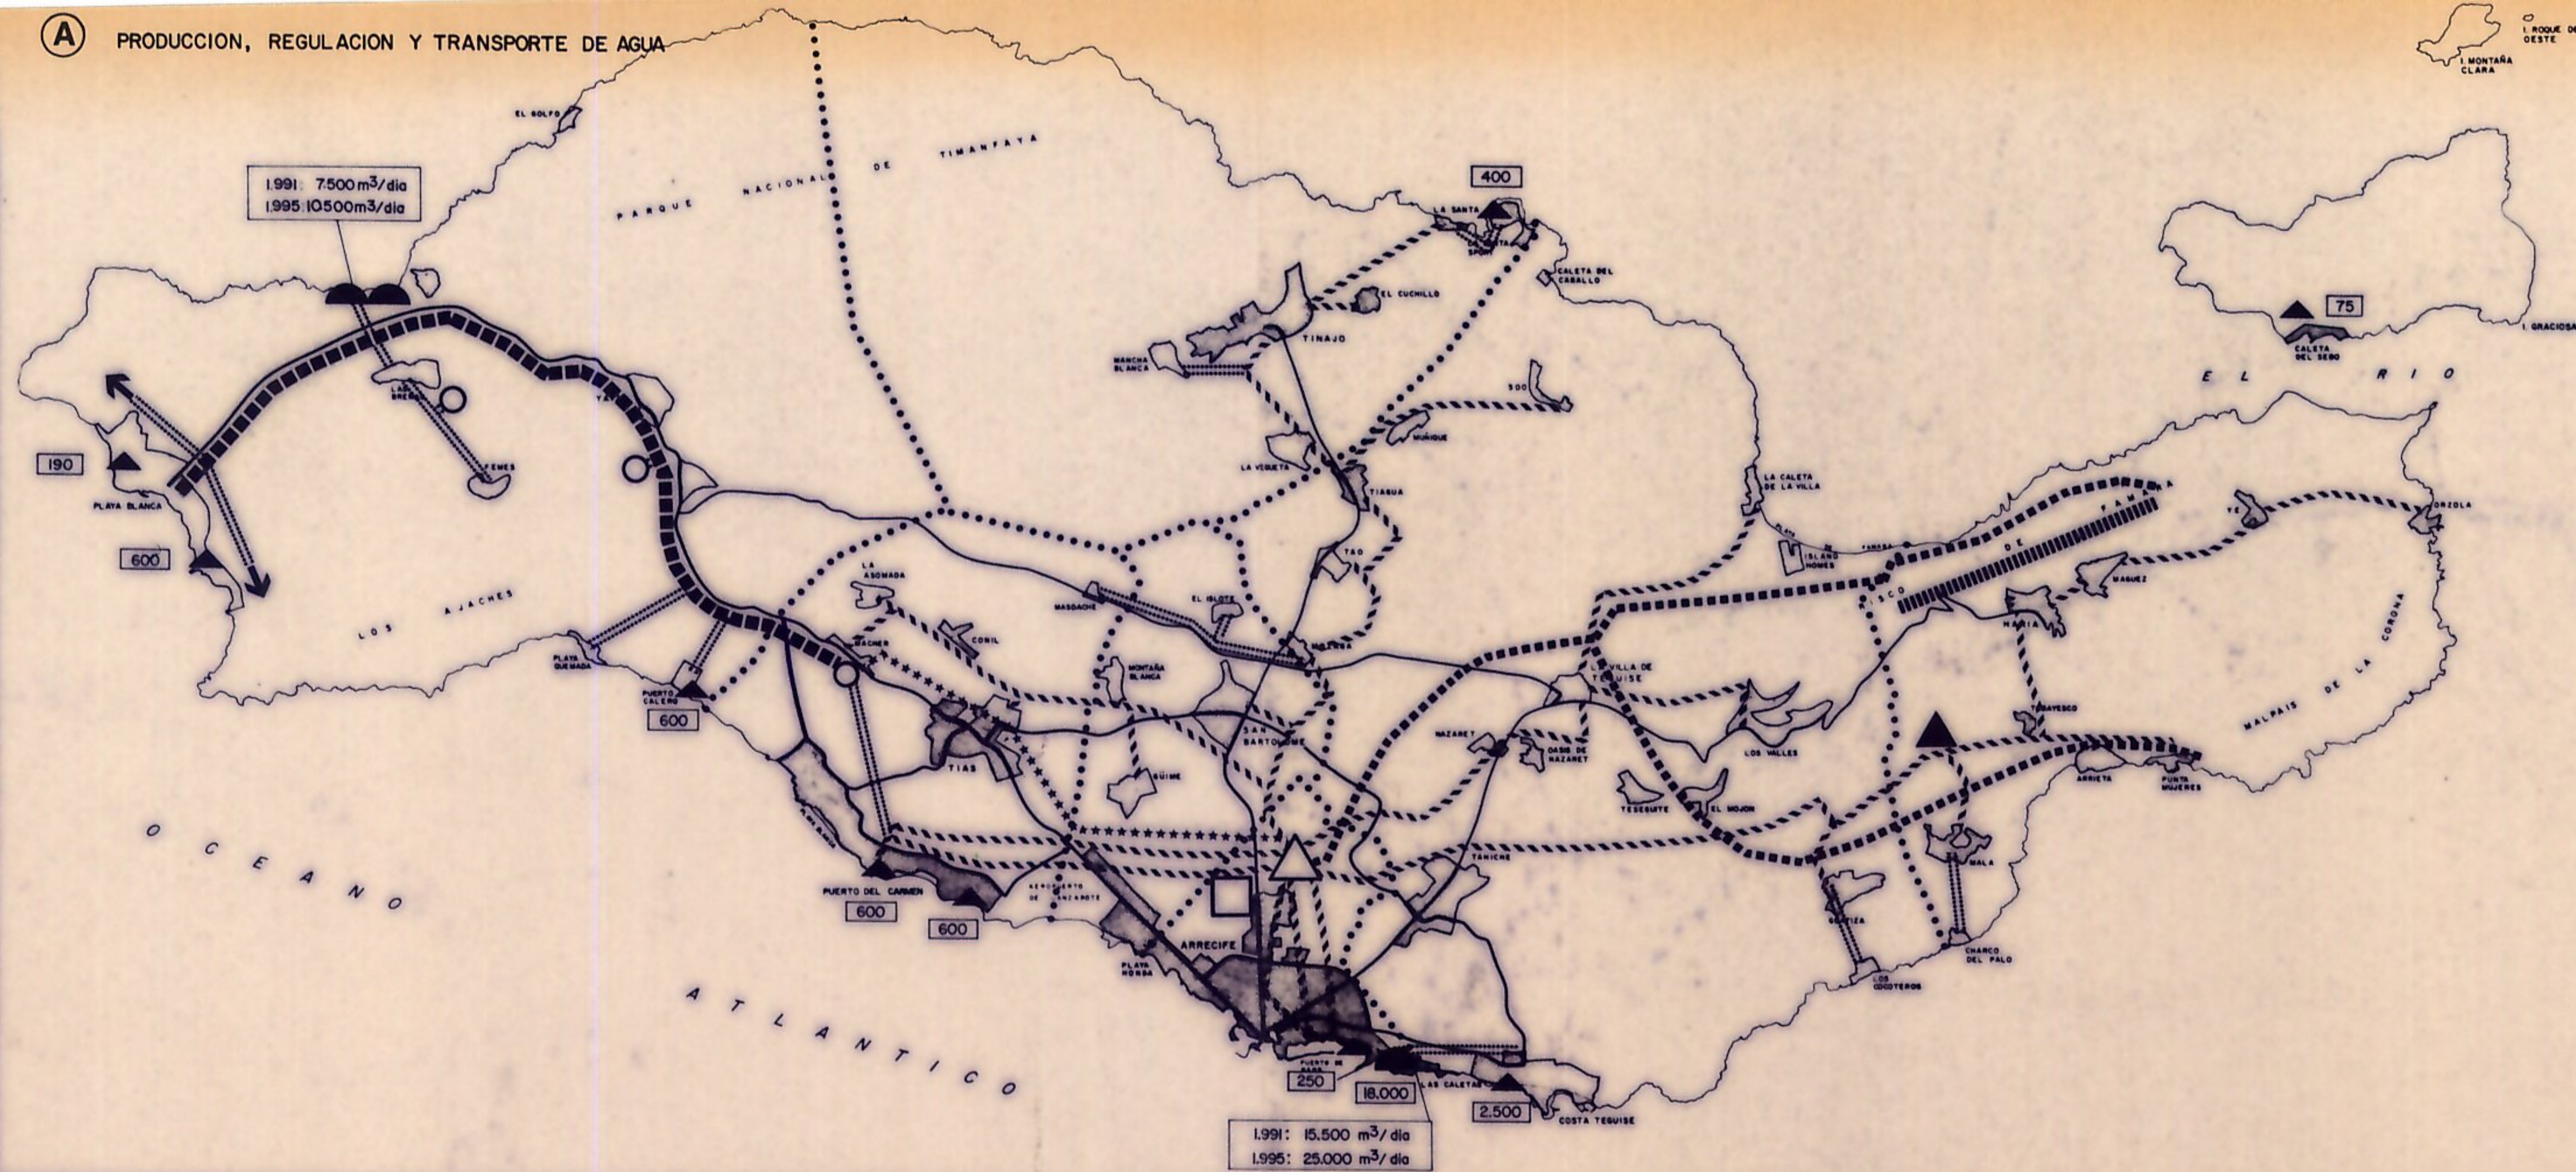


B) SANEAMIENTO

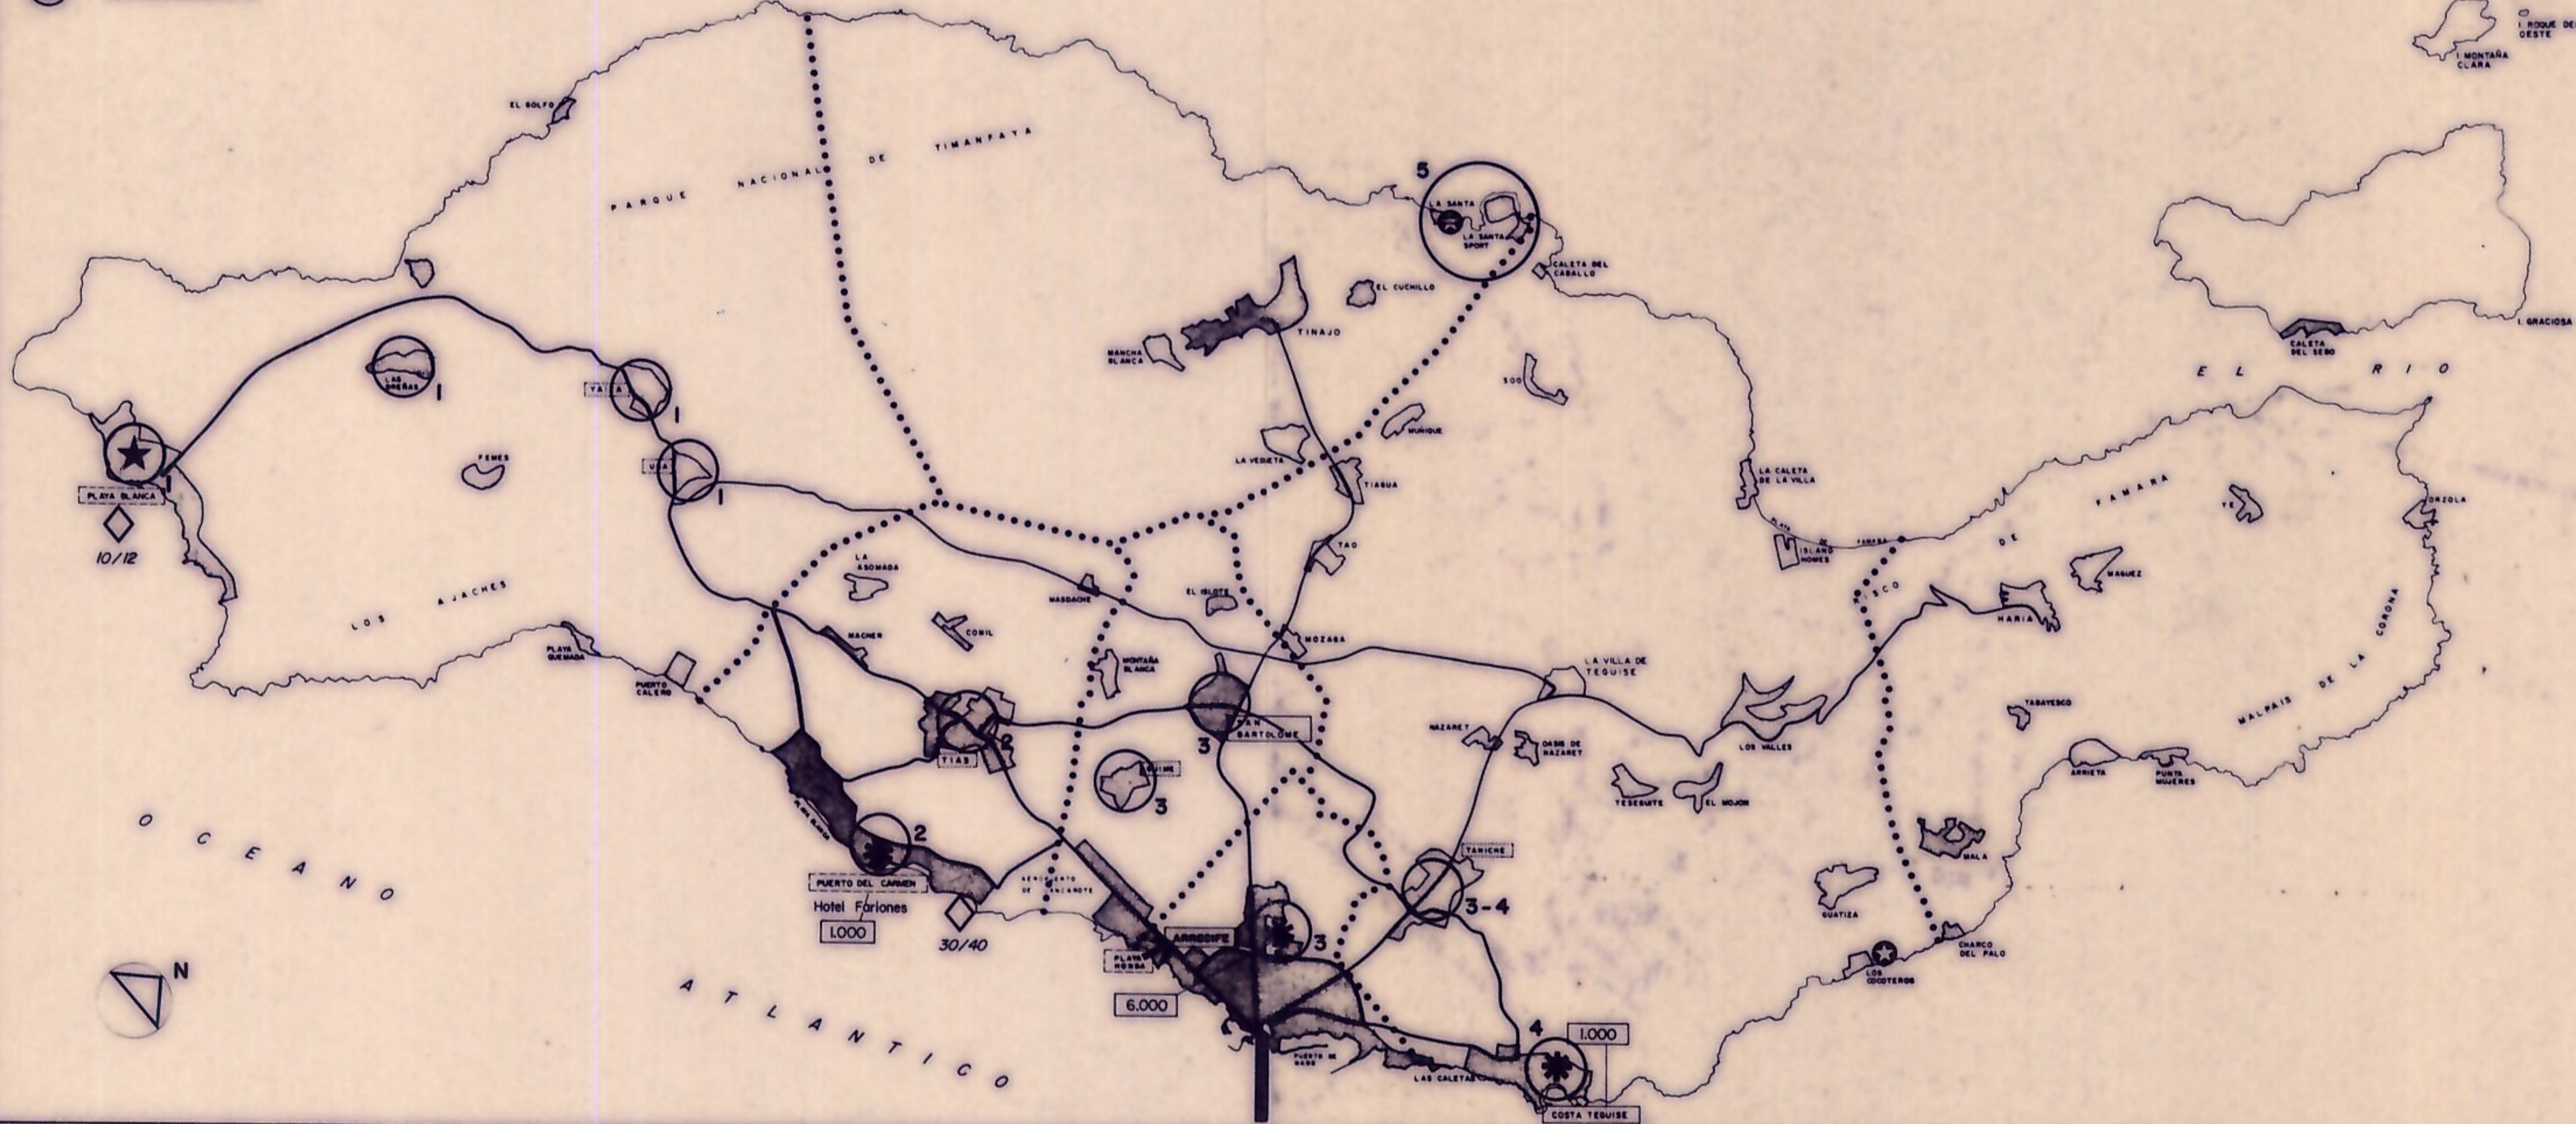


C) ENERGIA ELECTRICA




D) TELEFONIA Y RESIDUOS

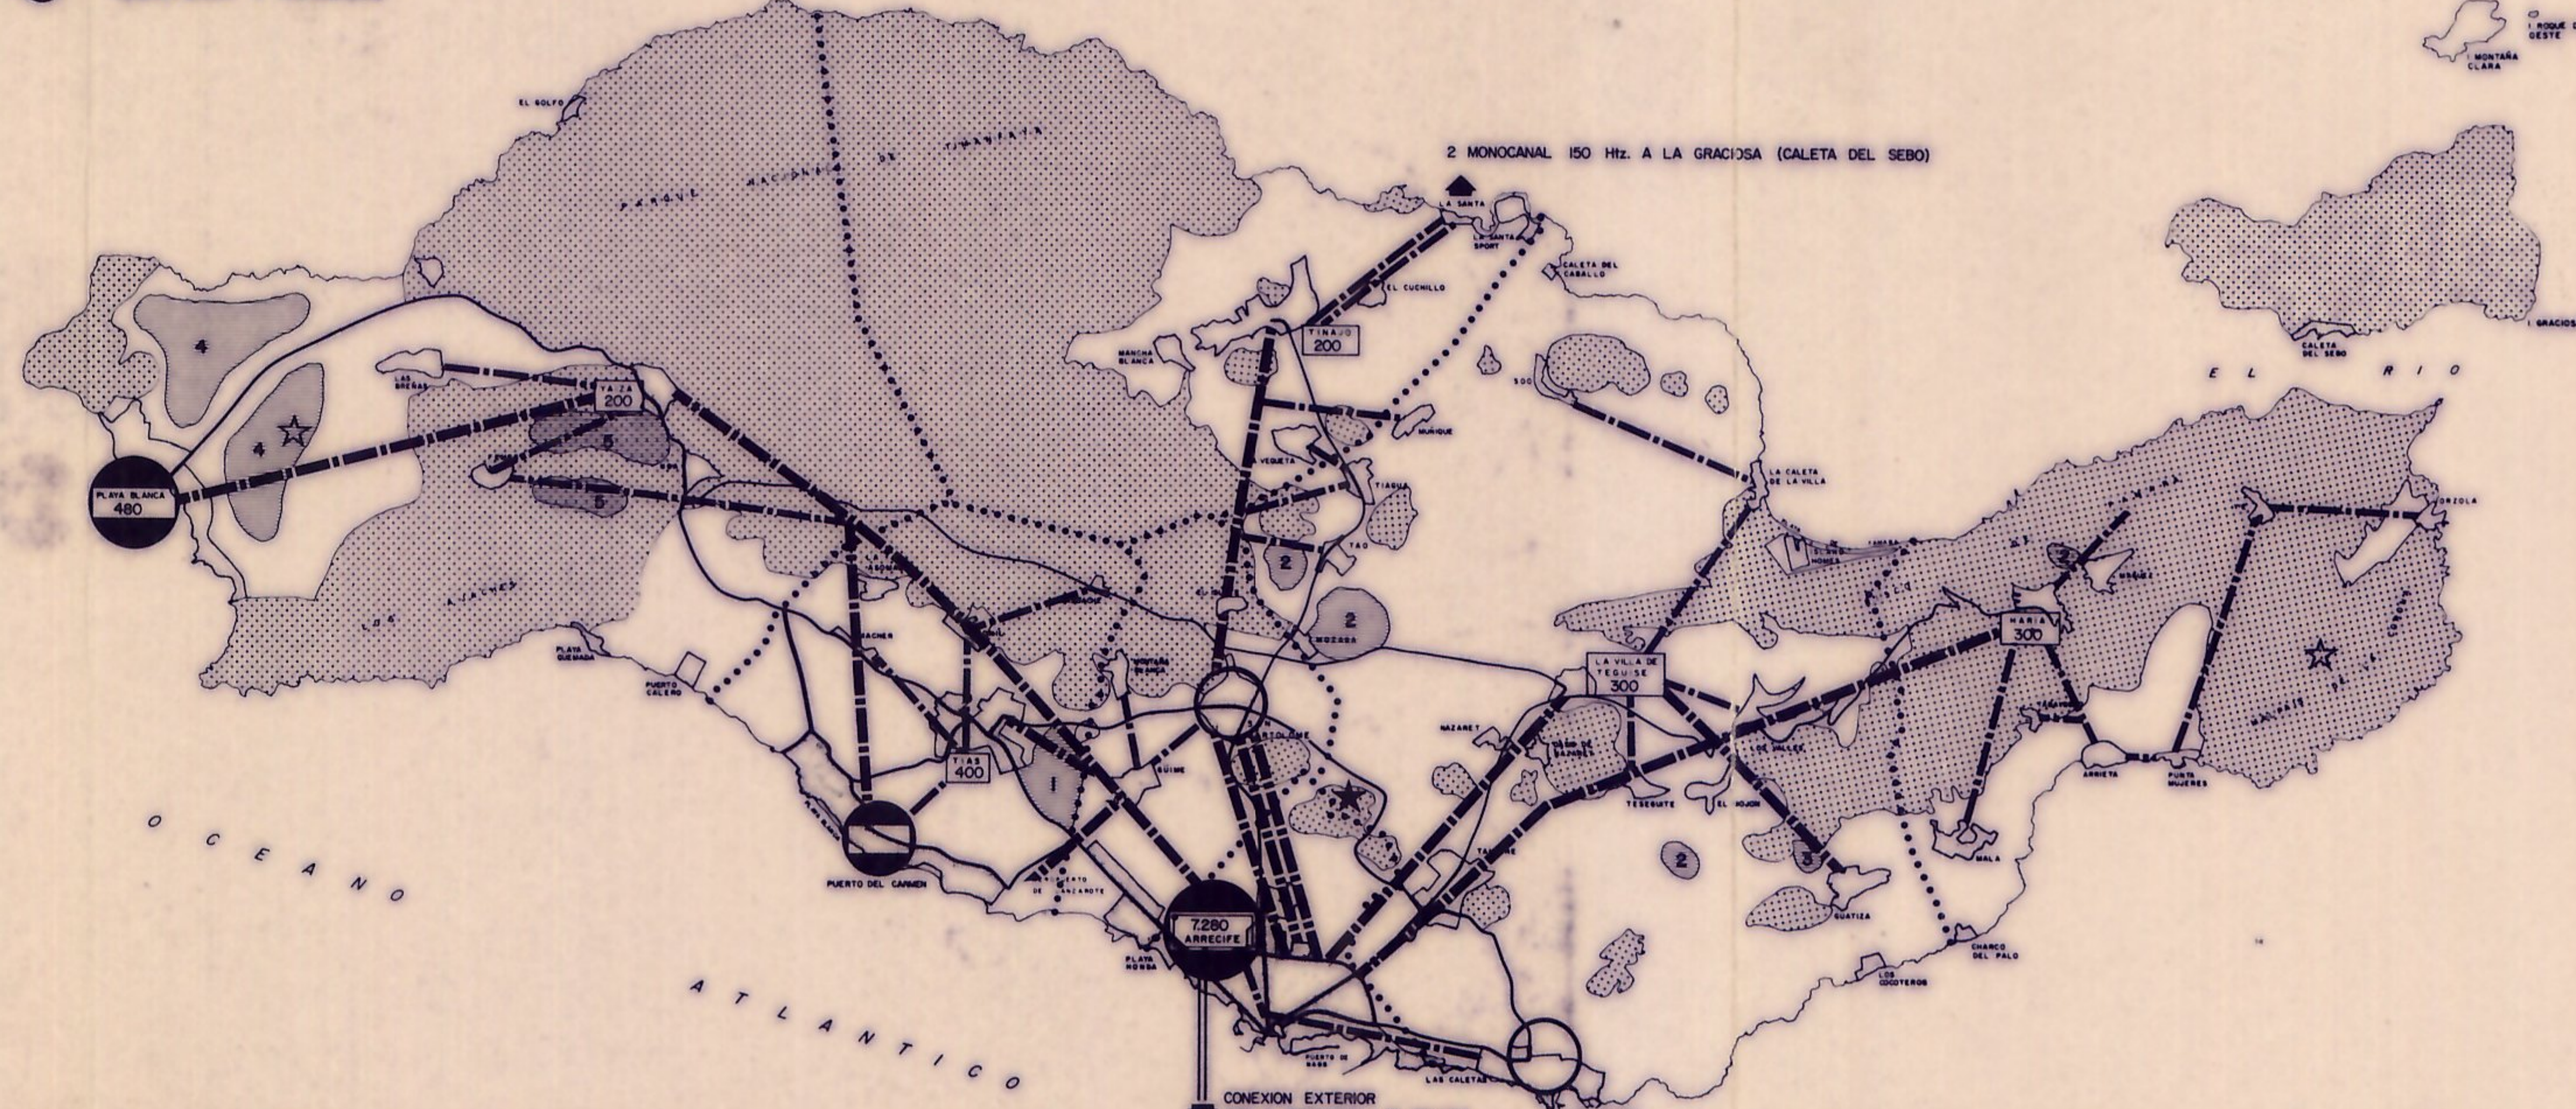


A) PRODUCCION, REGULACION Y TRANSPORTE DE AGUA

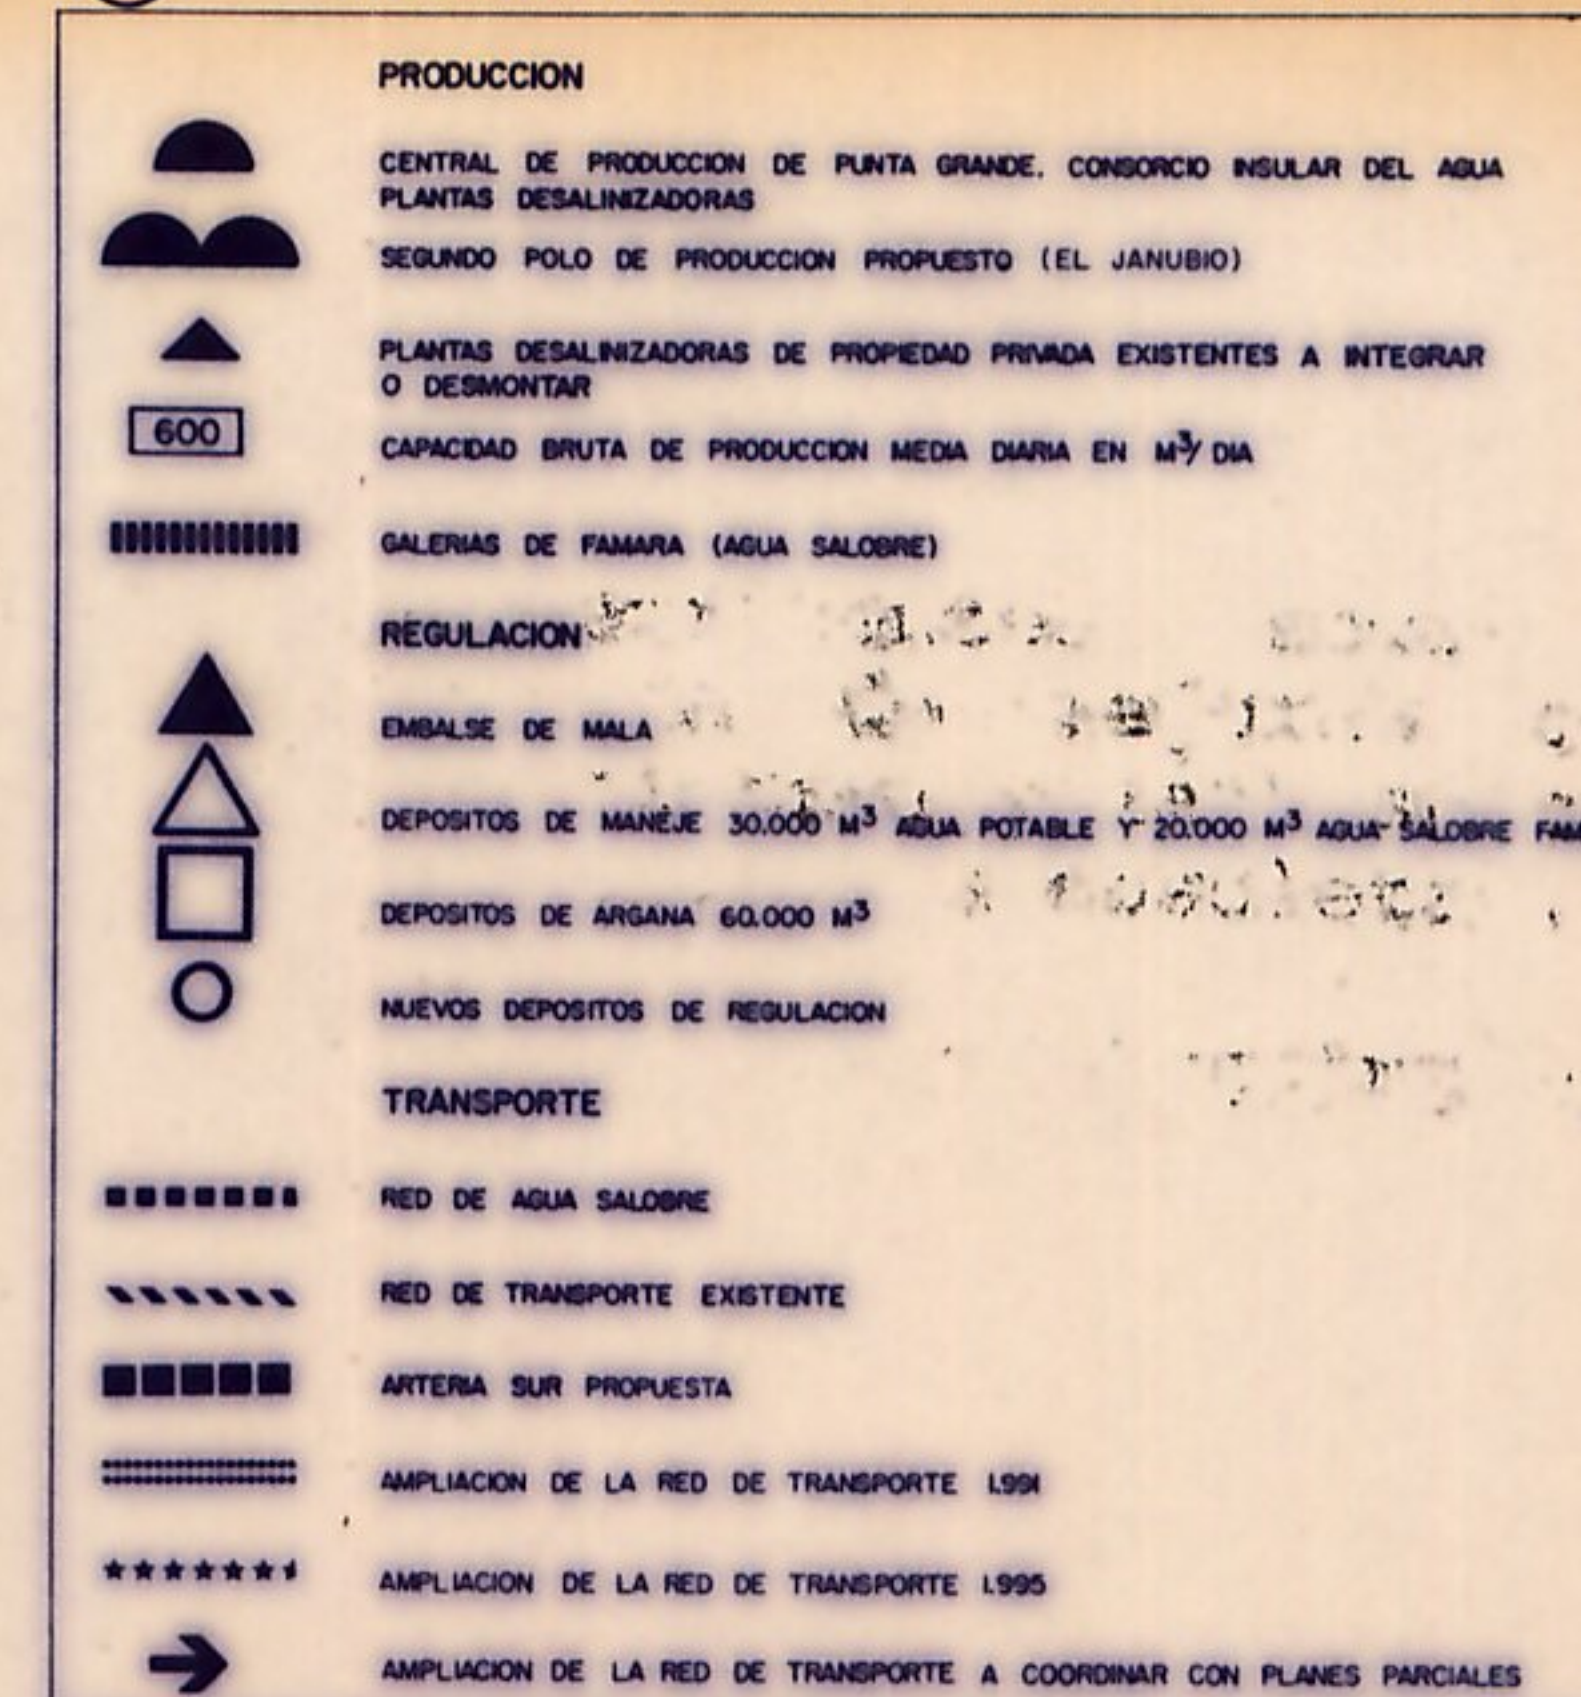


B) SANEAMIENTO

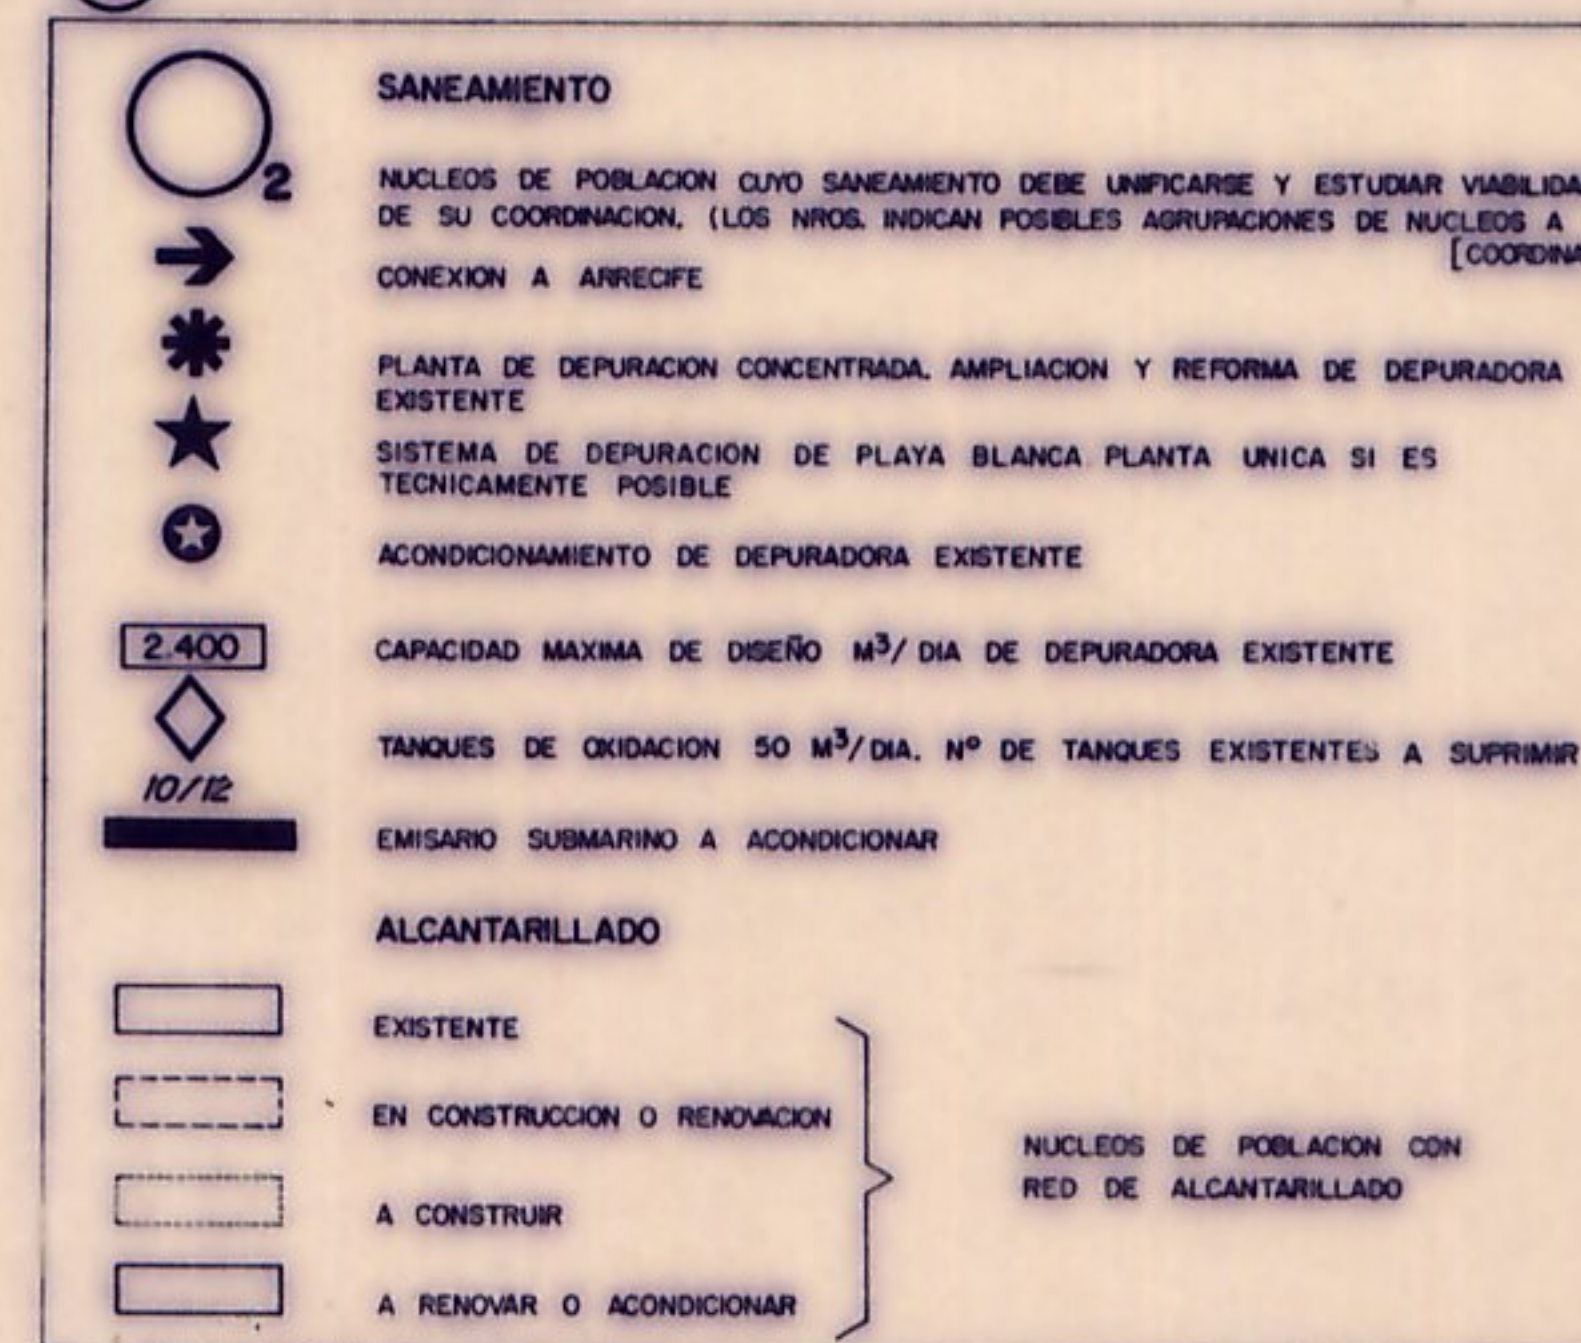

C) ENERGIA ELECTRICA

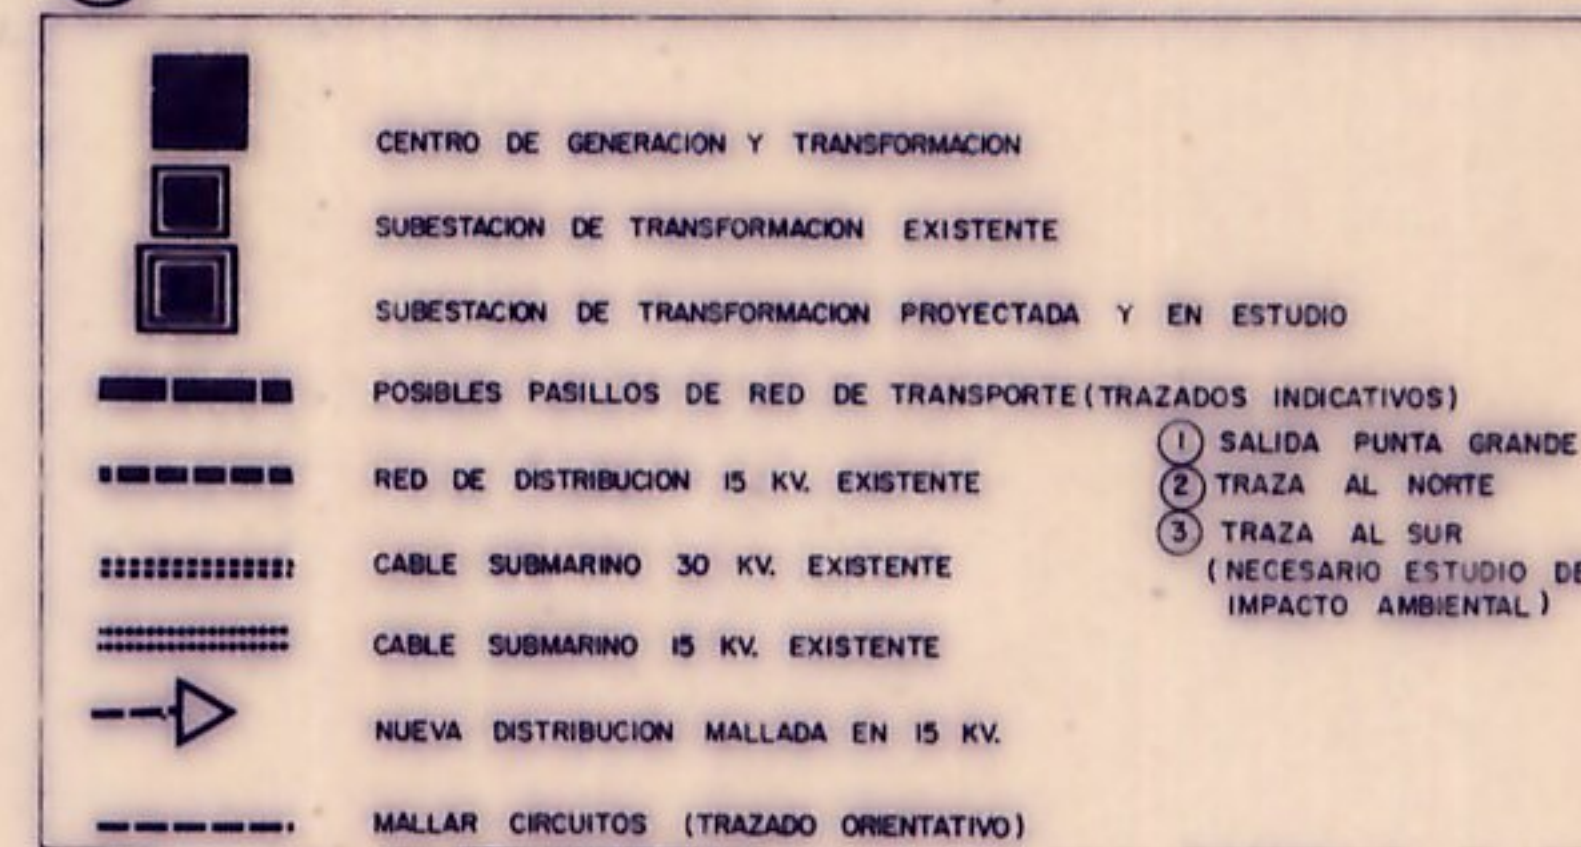

D) TELEFONIA Y RESIDUOS

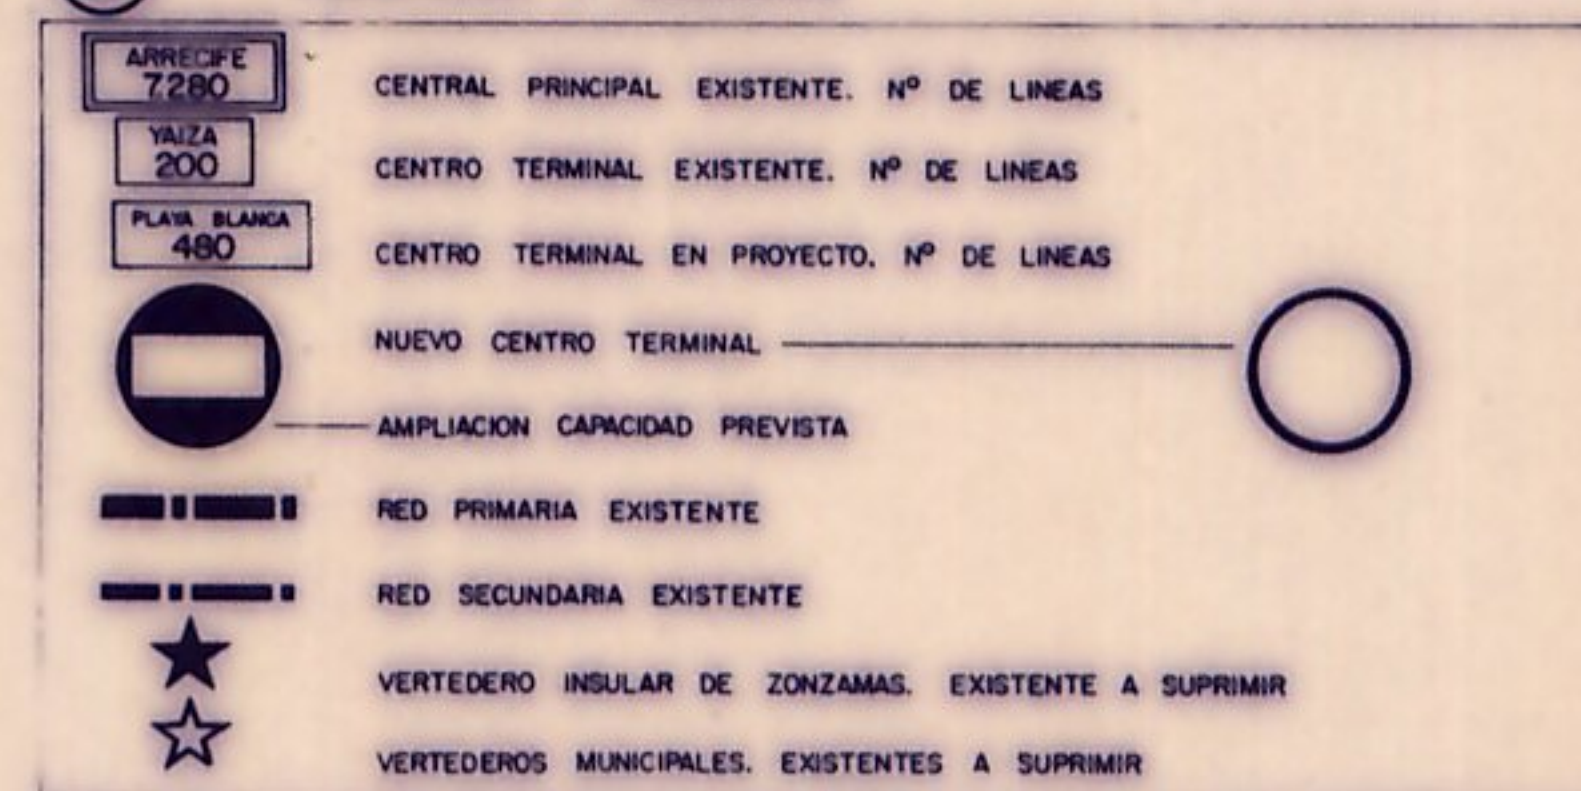

EXCMO. CABILDO INSULAR DE LANZAROTE

PLAN INSULAR

AREA DENOMINACION PLANO	ORDENACION INFRAESTRUCTURAS BASICAS	2.4B
DIRECCION F. PRATS, ARGTO - F. MANCHON, ING. CCP	REALIZACION	ESCALA 1:100.000
ARCHITECTOS, URBANISTAS E INGENIEROS ASOCIADOS	AUIA	FECHA NOVIEMBRE 1986 JUNIO 1987

RED VIARIA
LIMITES MUNICIPALES

ZONAS APTAS PARA LOCALIZACION DE VERTEDEROS
1 COMPATIBILIZAR CON MACHACADORAS. (VINCULADO A PROJ. RECUPERACION)
2 APROVECHAR CANCHAS ACTUALES (*)
3 APROVECHAR HUECOS DE EXTRACCION DE SUELO PARA AGRICULTURA (*)
4 PREVIO ESTUDIO DE DETALLE
5 NO RECOMENDABLE. EN CASO DE NO DISPONER DE OTRA LOCALIZACION APROVECHAR HUECOS DE EXTRACCIONES

ENERGIA ELECTRICA
TELEFONIA Y RESIDUOS

ZONAS EN LAS QUE TODA MODIFICACION O AMPLIACION DE TENDIDO DEBE ACOMPAÑARSE DE UN ESTUDIO DE IMPACTO AMBIENTAL